


PIANTA PIANO PRIMO

SCALA 1:100

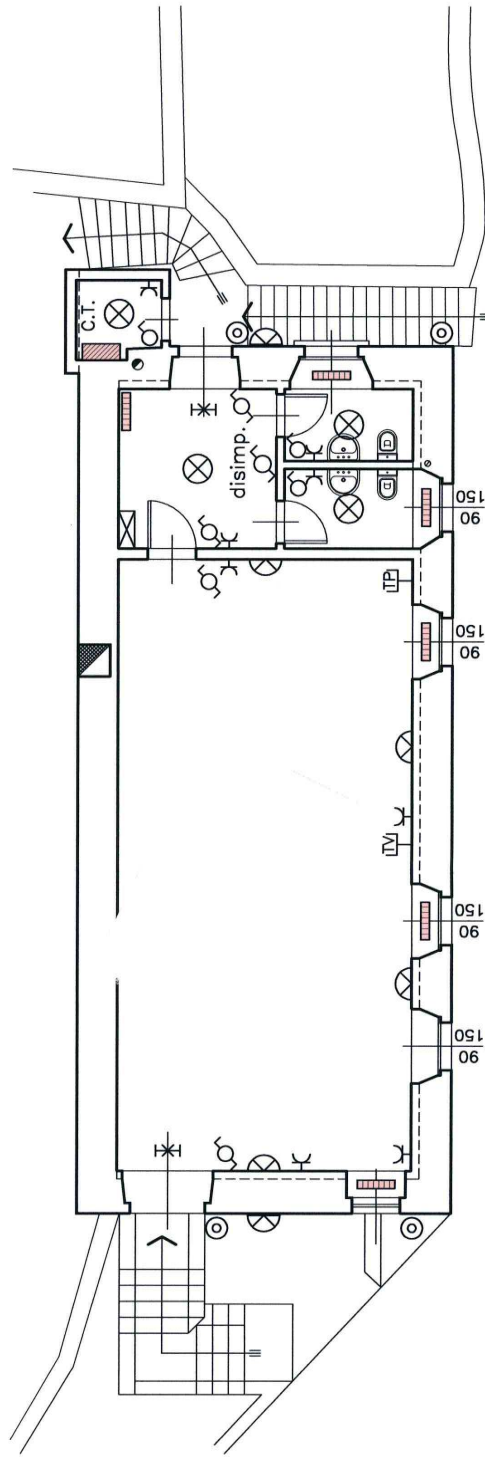

710

75

