COMUNE DI LOSINE BS

PROGETTO DI MITIGAZIONE AMBIENTALE

SUAP IN VARIANTE AL PGT SOCIETA' "FUNNYLAND S.R.L." PER L'AMPLIAMENTO DI UN'AREA A DESTINAZIONE LUDICO-SPORTIVA LOCALITA' TEZZE, VIA PRADA GRANDE NEL COMUNE DI LOSINE (BS) UNITAMENTE ALLA VALUTAZIONE AMBIENTALE (VAS)

PROGETTISTI:

Lazzaro Maffeis dottore forestale

Dott. Maffeis Lazzaro N. 327 – Collegio Dottori Agronomi e Dottori Forestali – Brescia

COMMITTENTE:

Il proprietario: Francesco Pietrini

"Funnyland s.r.l." Leg. Rappr.: Battista Pietrini

TAV 1 PLANIMETRIA DI RILIEVO VEGETAZIONALE

Scala: 1:500

DATA: Aprile 2026

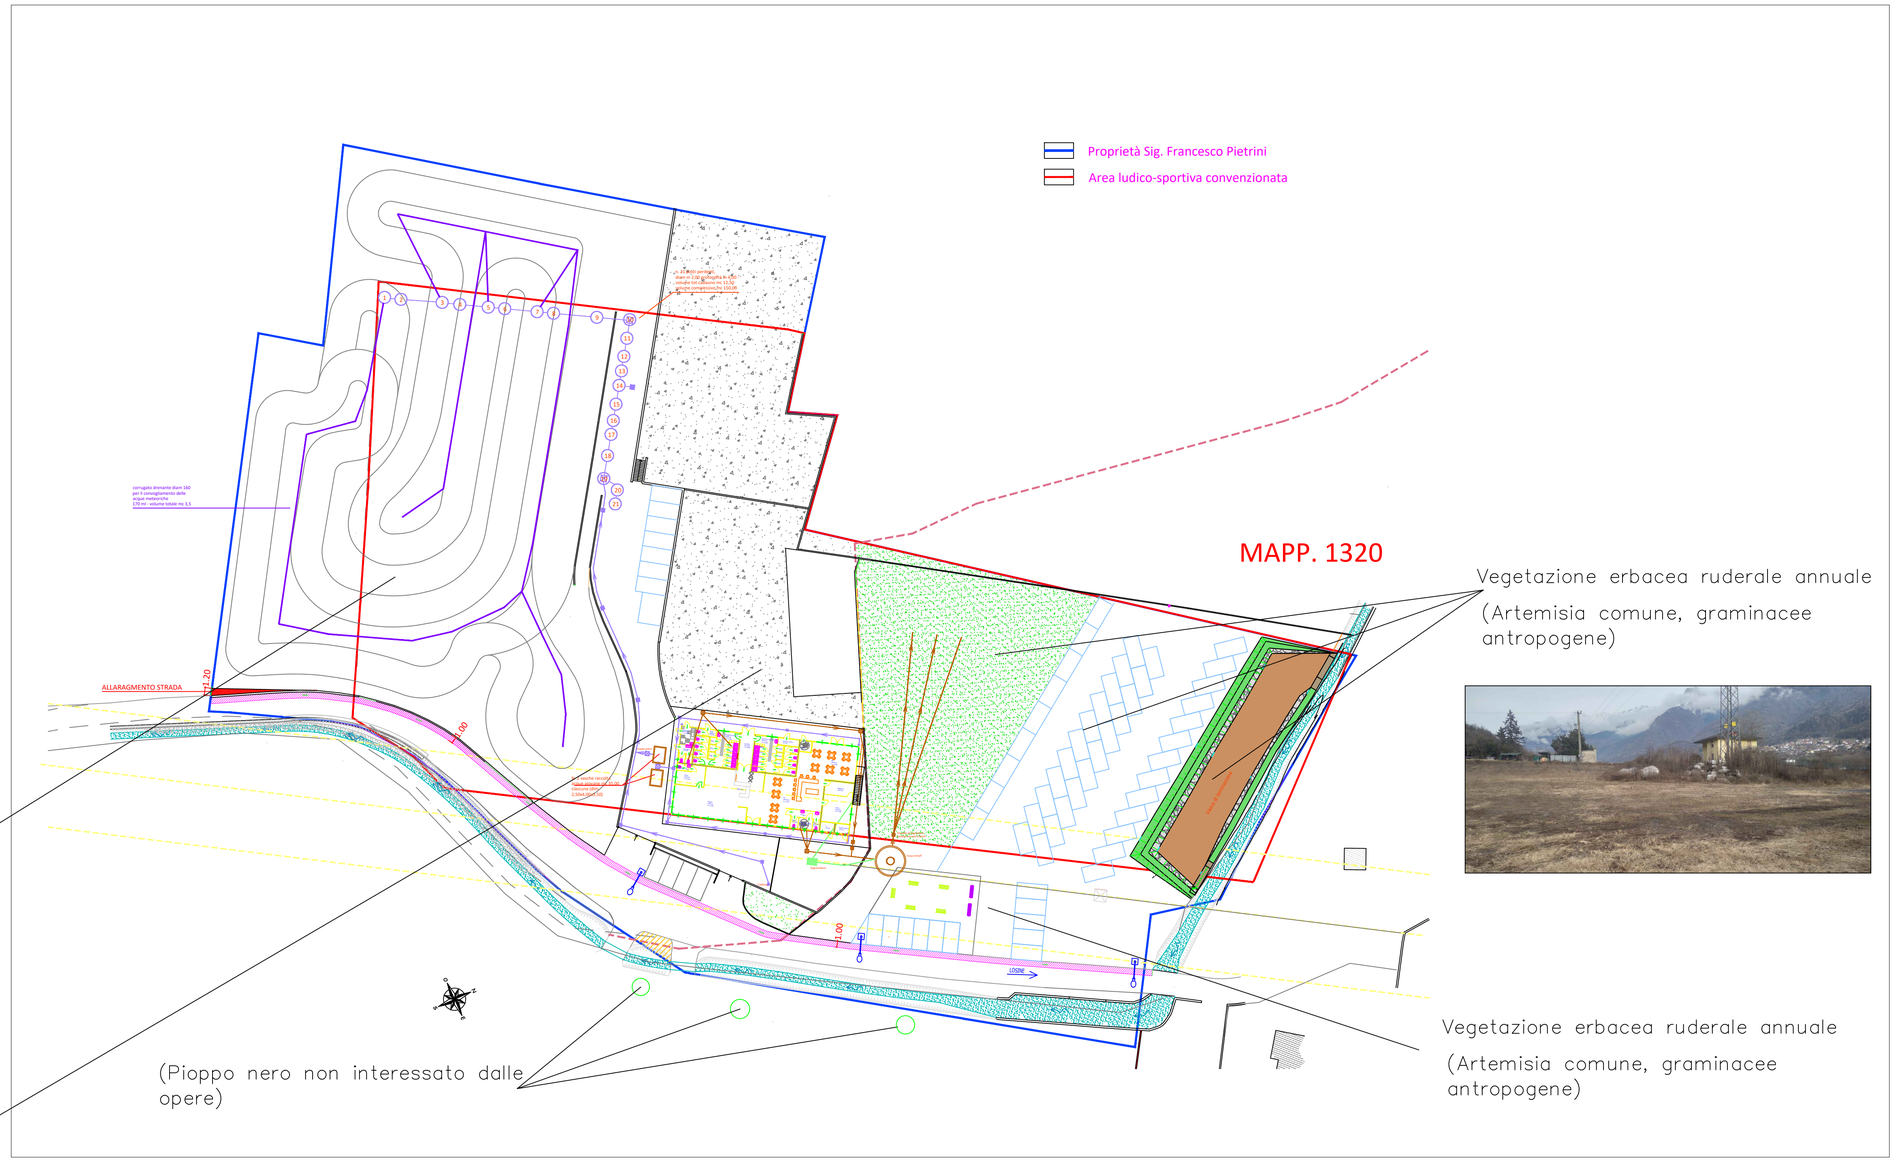

Vegetazione erbacea ruderale annuale (Artemisia comune, graminacee antropogene)

Vegetazione: cotico erboso antropogeno tra le piste

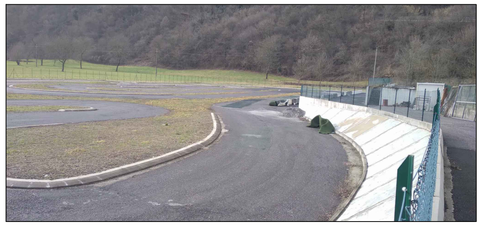

Vegetazione assente

(Pioppo nero non interessato dalle opere)

Vegetazione erbacea ruderale annuale (Artemisia comune, graminacee antropogene)